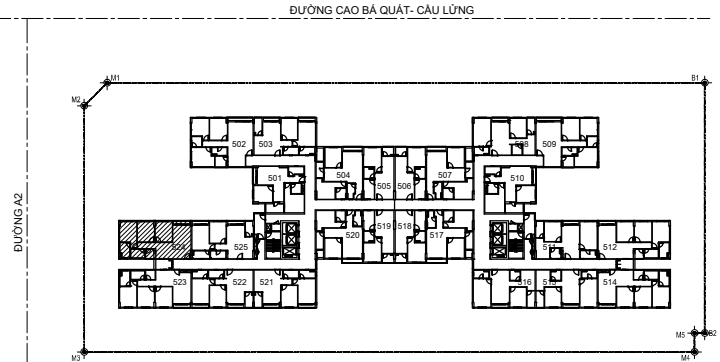
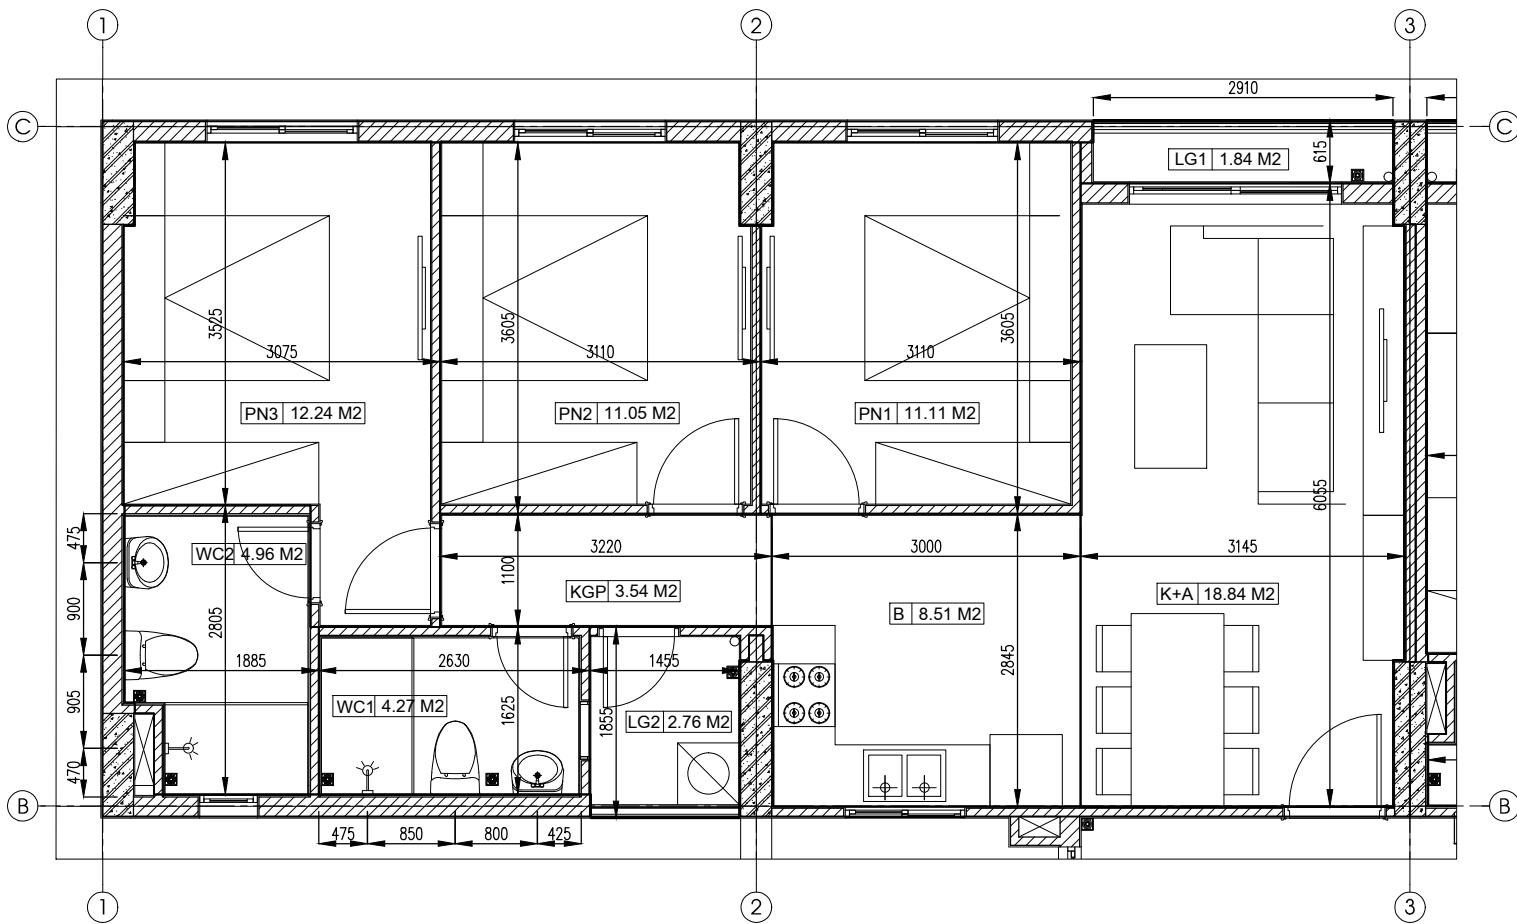



**TẦNG 5 - CĂN HỘ SỐ 5.24**
**CHỈ TIÊU DIỆN TÍCH CĂN HỘ**

- HƯỚNG CỬA	:	ĐÔNG NAM
- DIỆN TÍCH CĂN HỘ TÍNH TƯỜNG	:	85.96 M <sup>2</sup>
- DIỆN TÍCH CĂN HỘ THÔNG THỦY	:	79.12 M <sup>2</sup>
- PHÒNG KHÁCH + ĂN	:	18.84 M <sup>2</sup>
- PHÒNG BẾP	:	8.51 M <sup>2</sup>
- PHÒNG NGỦ 1	:	11.11 M <sup>2</sup>
- PHÒNG NGỦ 2	:	11.05 M <sup>2</sup>
- PHÒNG NGỦ 3	:	12.24 M <sup>2</sup>
- VỆ SINH 1	:	4.27 M <sup>2</sup>
- VỆ SINH 2	:	4.96 M <sup>2</sup>
- LÔ GIA 1	:	1.84 M <sup>2</sup>
- LÔ GIA 2	:	2.76 M <sup>2</sup>
- KHÔNG GIAN PHỤ	:	3.54 M <sup>2</sup>


**MẶT BẰNG TẦNG 5**

**MẶT BẰNG CĂN HỘ 5.24**